


1:500 771271 737

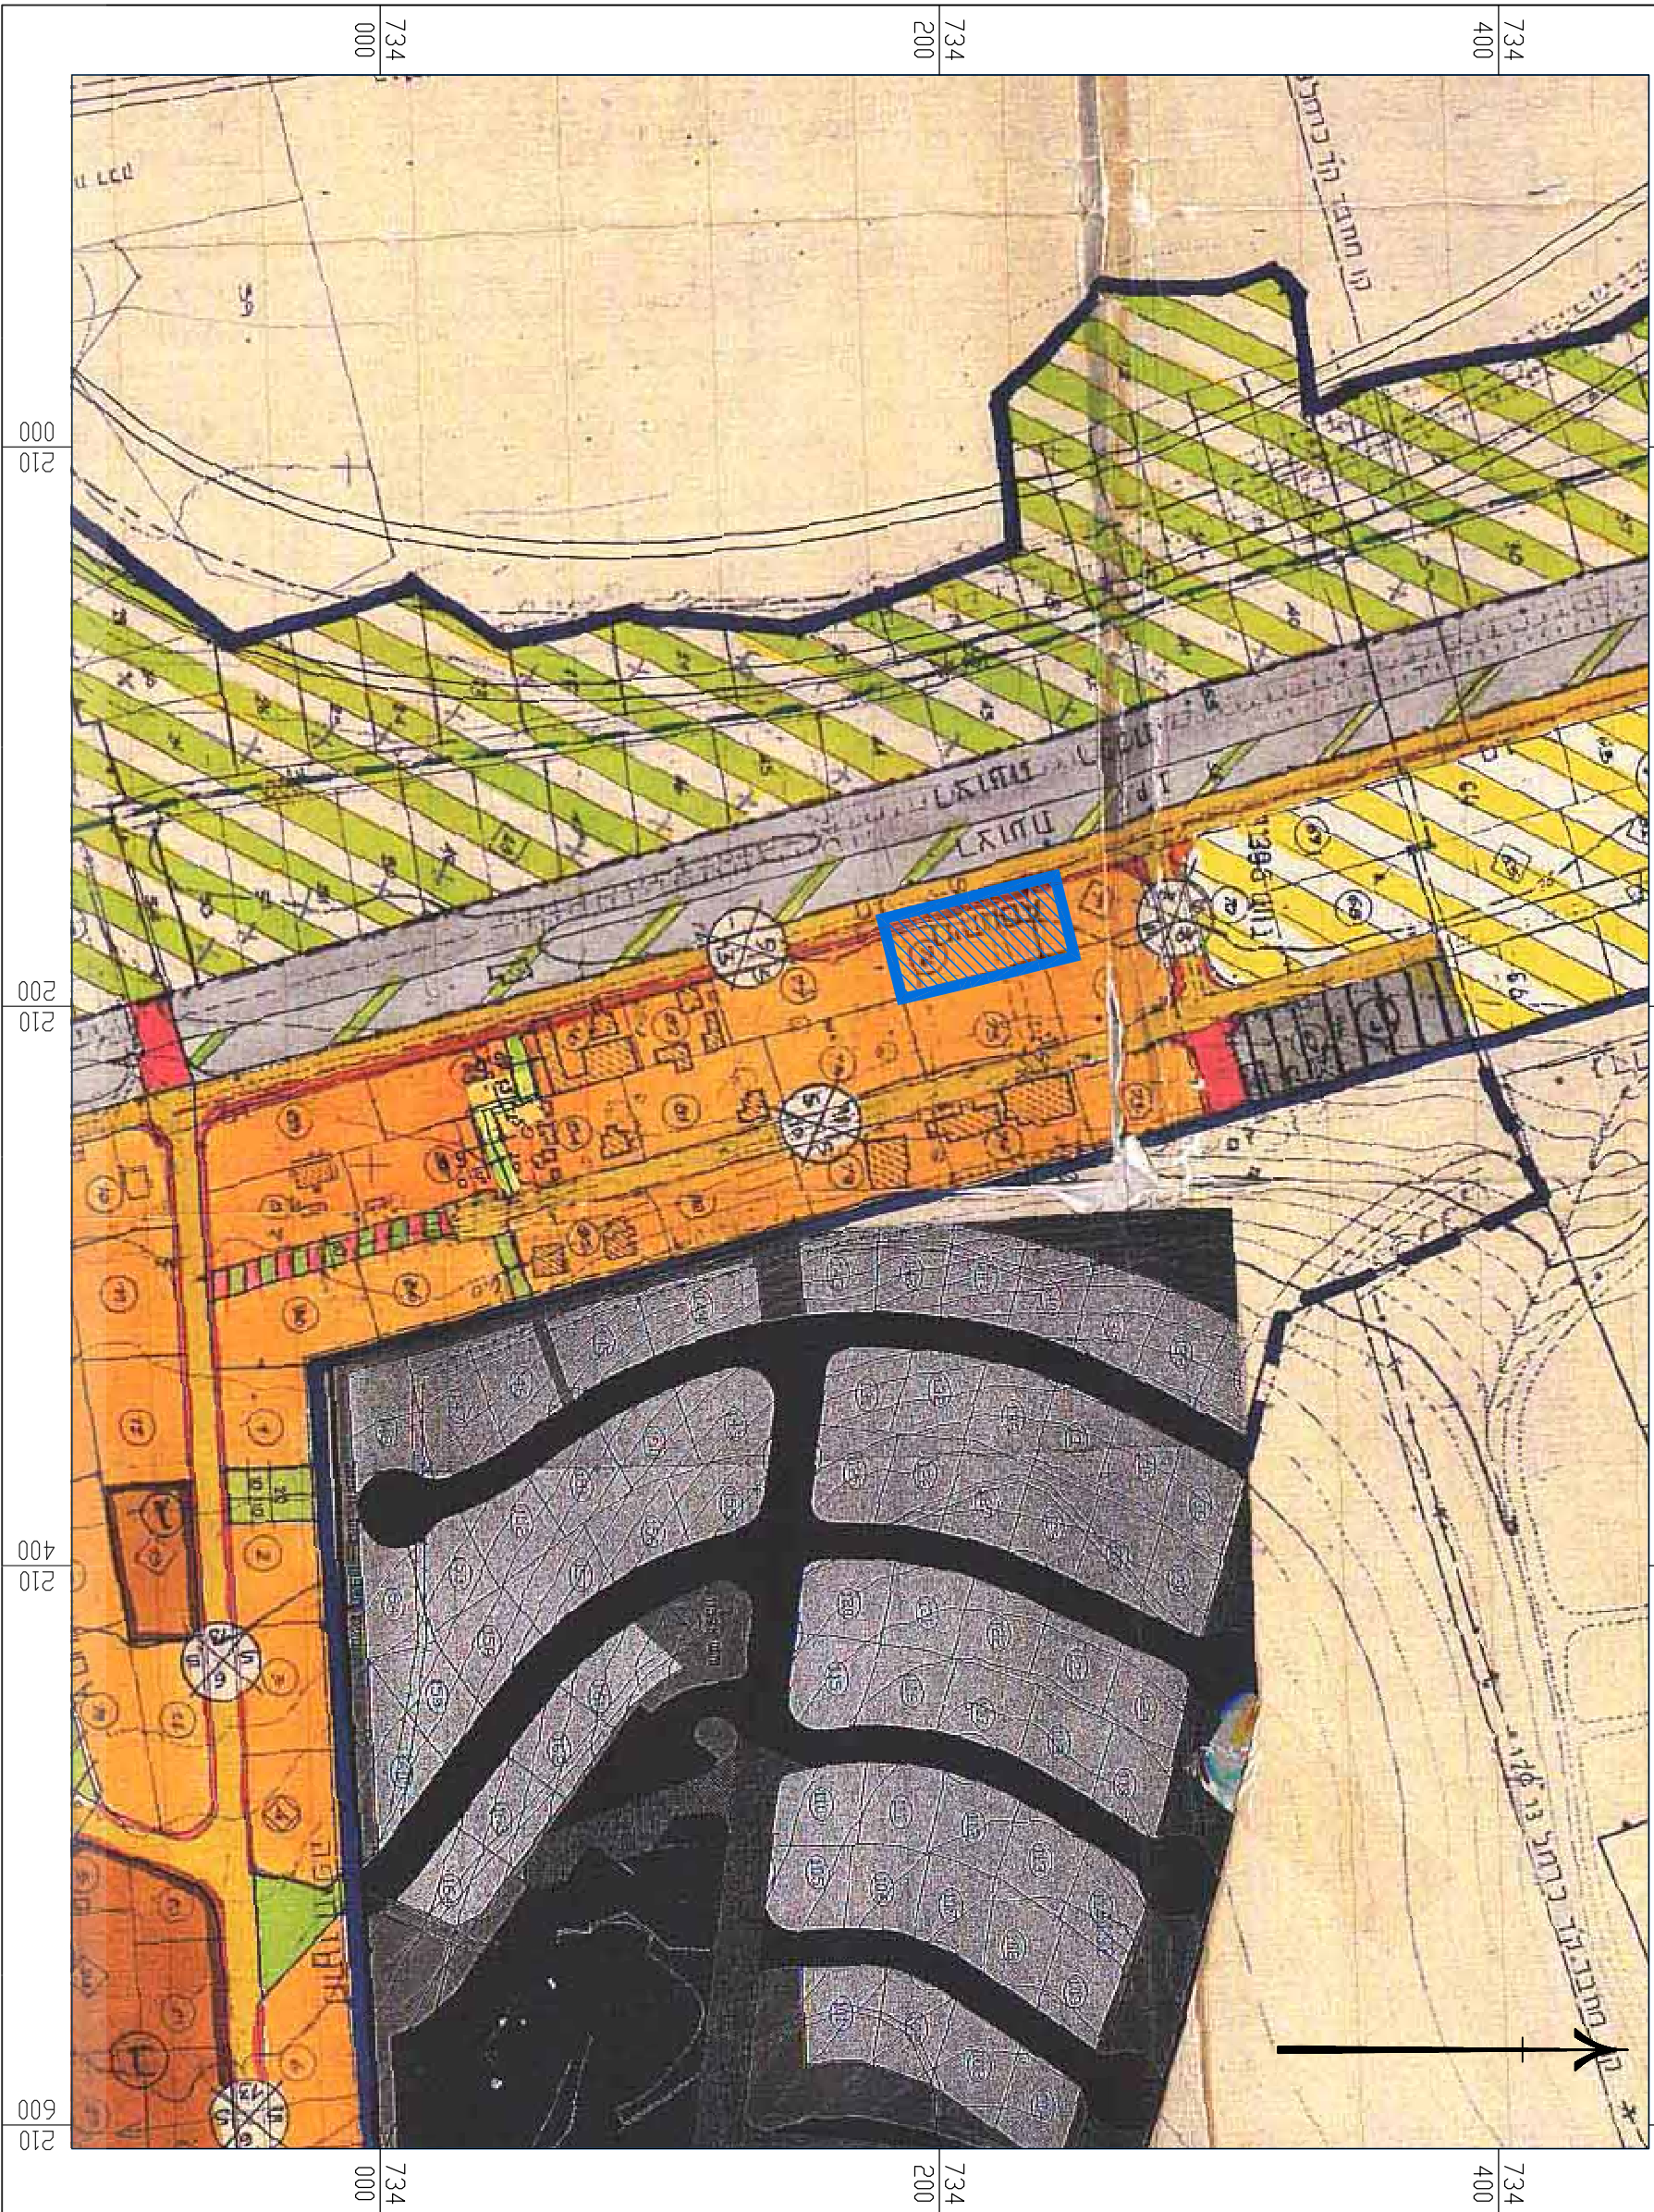

תרש"ם סביבה על רקע פב\62 1:2500

חוקי התכנון והבנייה, התשס"ה - 1965 תכנית מפורטת		
מס' 306-0587436		
תוספת יח"ד בחלקה 76 גוש 10396 קרית חדשה		
תשריט מצב מאושר	גליון 1	מחוז 1
מחוז	חיפה	
מרחב תכנון מקומי	קרית שבעון	
רשות מקומית	קרית שבעון	
ישוב	קרית שבעון	
תאריך	16-2-15	
שם הנספח	קני"ט	
מצב מאושר	1500	
תרשים סביבה	12500	
תרשים נוסף	-	
תרשים נוסף	-	
תמונה נוספת	-	
שמות יחידים:		
עורך	שם: יעל מילרד	חתימה:
התוכנית	תאריך:	