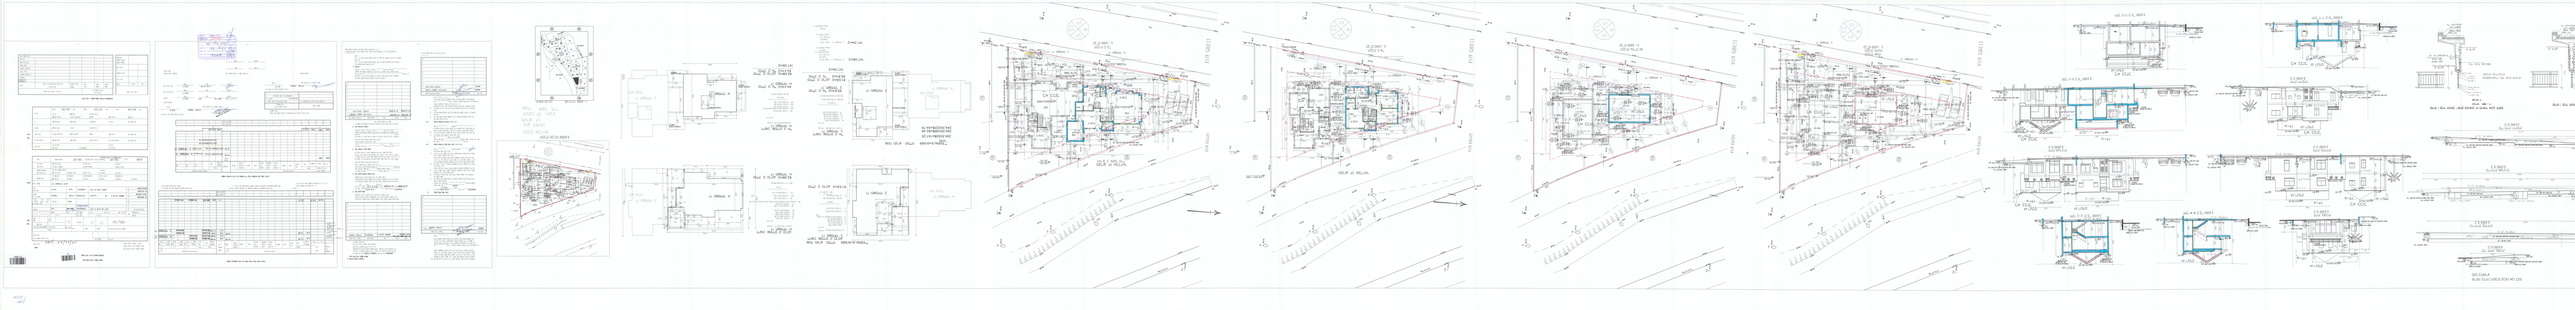

פריסת קירות תומכים מבטון אבן לקט
מסביבמגרש

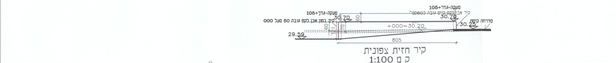

קיר חזית צפונית
ק"מ 1:100

קיר חזית מזרחית
ק"מ 1:100

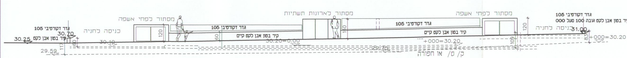

קיר חזית מערבית
ק"מ 1:100

קיר חזית דרומית
ק"מ 1:100

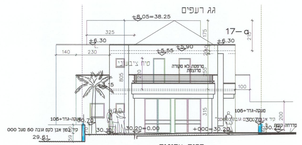

חזית צפונית
ק"מ 1:100

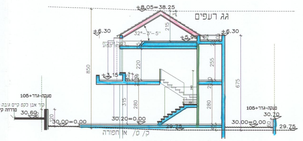

תחך א-א ק"מ 1:100

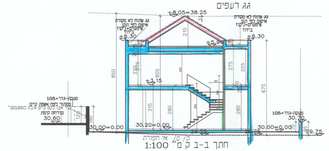

תחך ב-ב ק"מ 1:100

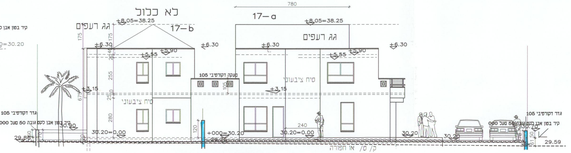

חזית מזרחית
ק"מ 1:100

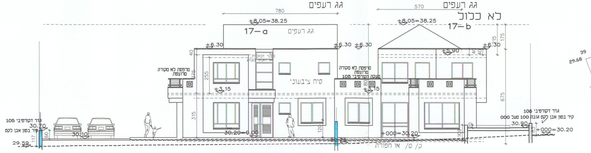

חזית מערבית
ק"מ 1:100

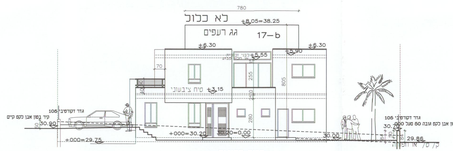

חזית דרומית
ק"מ 1:100

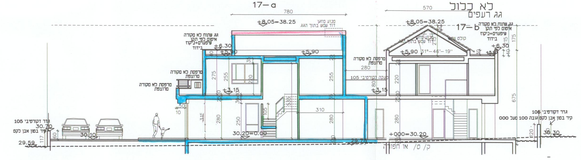

תחך ג-ג ק"מ 1:100

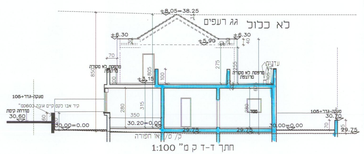

תחך ד-ד ק"מ 1:100

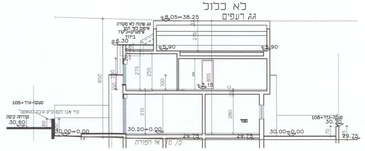

תחך ה-ה ק"מ 1:100

פרט : קיר תומך יצוק מבטון + חיפוי אבן לקט

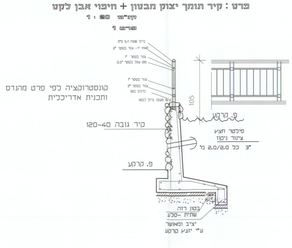

טוסטרוקציה כפי פרט מהגדם
ותכנית אדריכלית

קיר גובה 40-120

פרט : קיר תומך יצוק מבטון + חיפוי אבן לקט

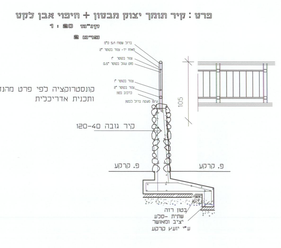

טוסטרוקציה כפי פרט מהגדם
ותכנית אדריכלית

קיר גובה 40-120

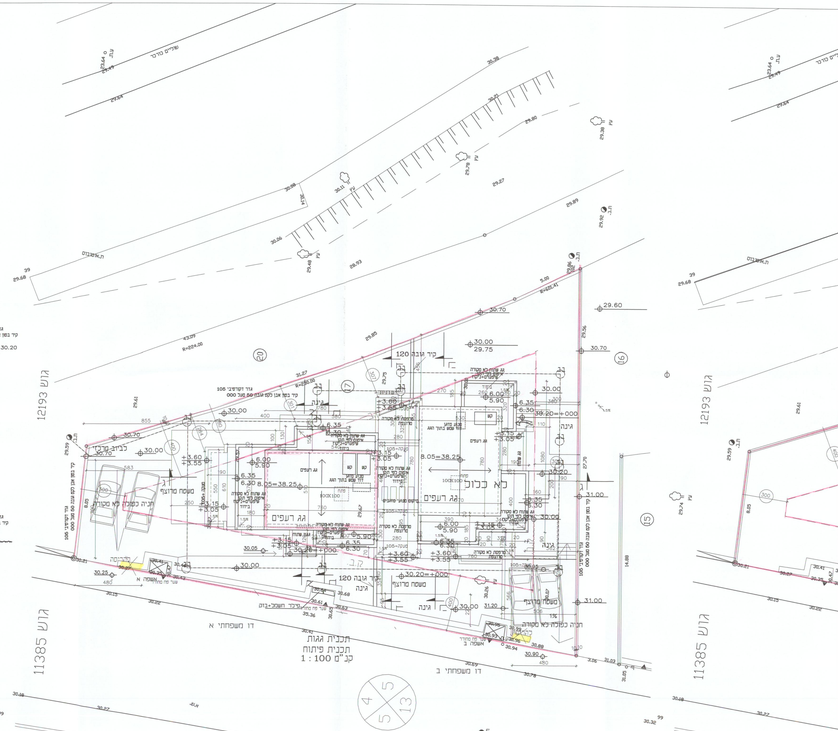

תכנית גגות
תכנית פיתוח
קנ"מ 1 : 100