



חתך 1-1 קני"מ 1:250




חתך 2-2 קני"מ 1:250

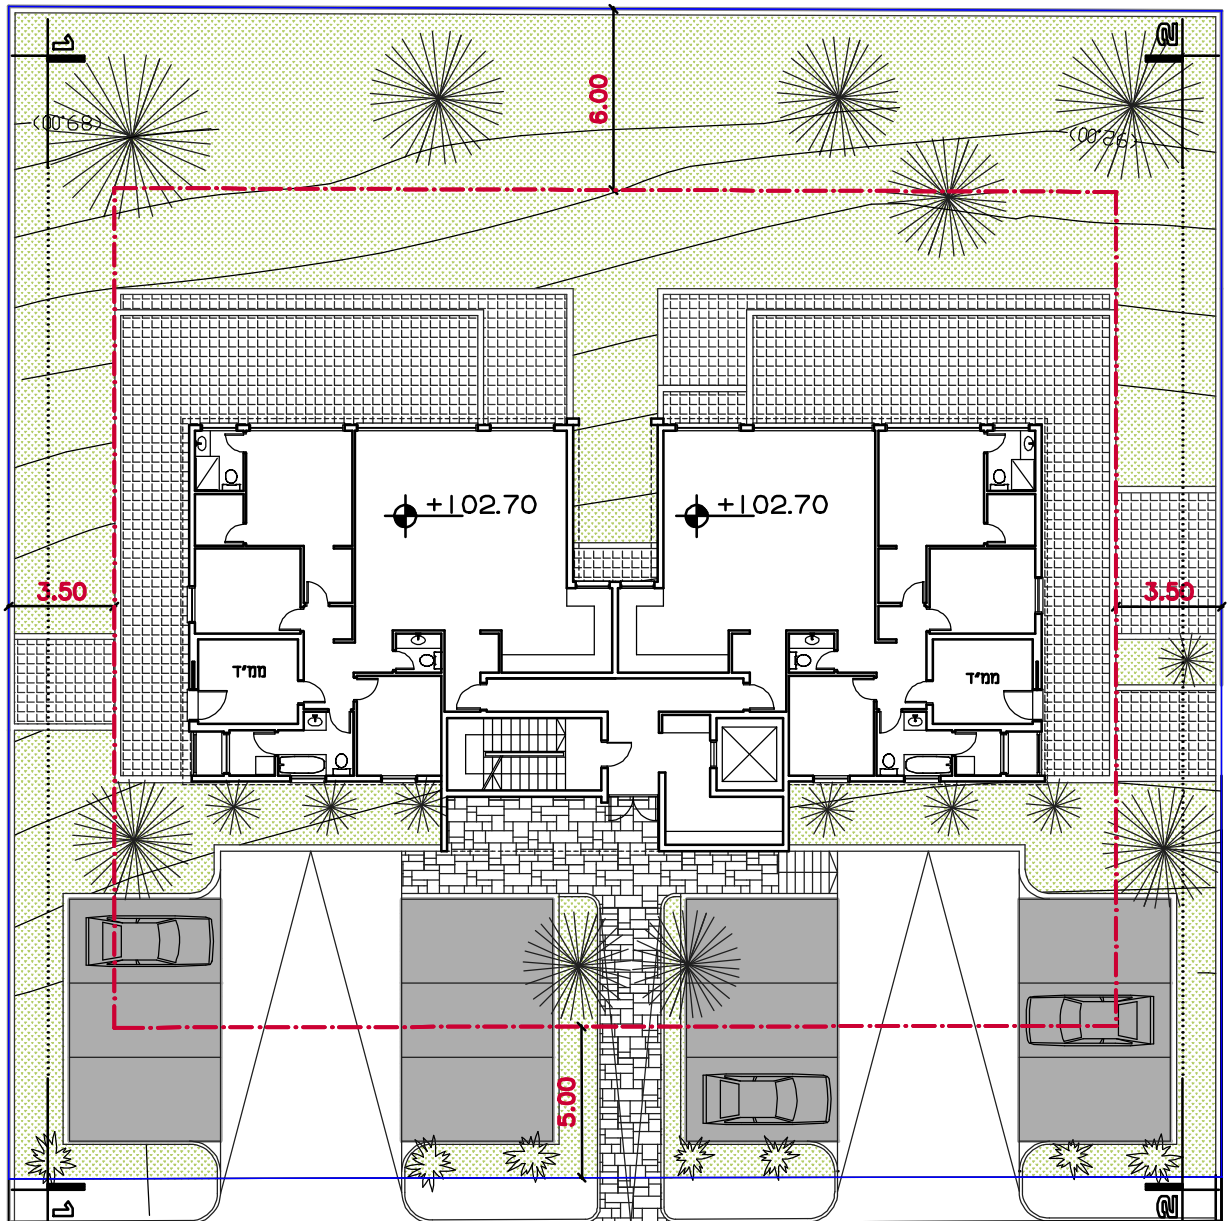


תכנית קומת כניסה קני"מ 1:250

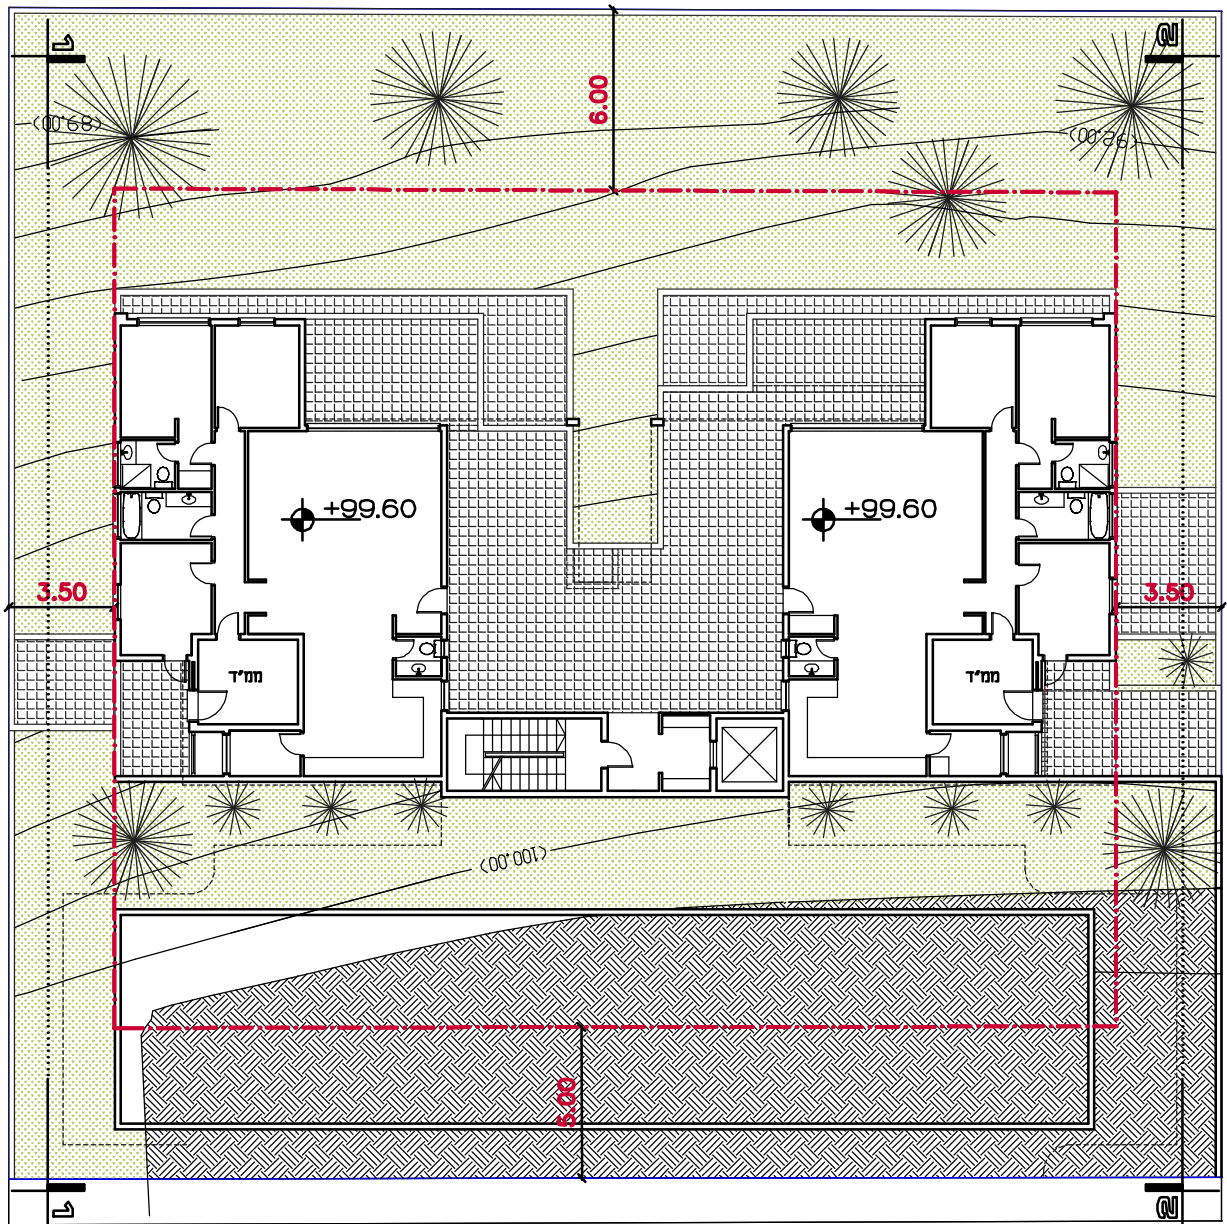

תכנית קומה 1- קני"מ 1:250

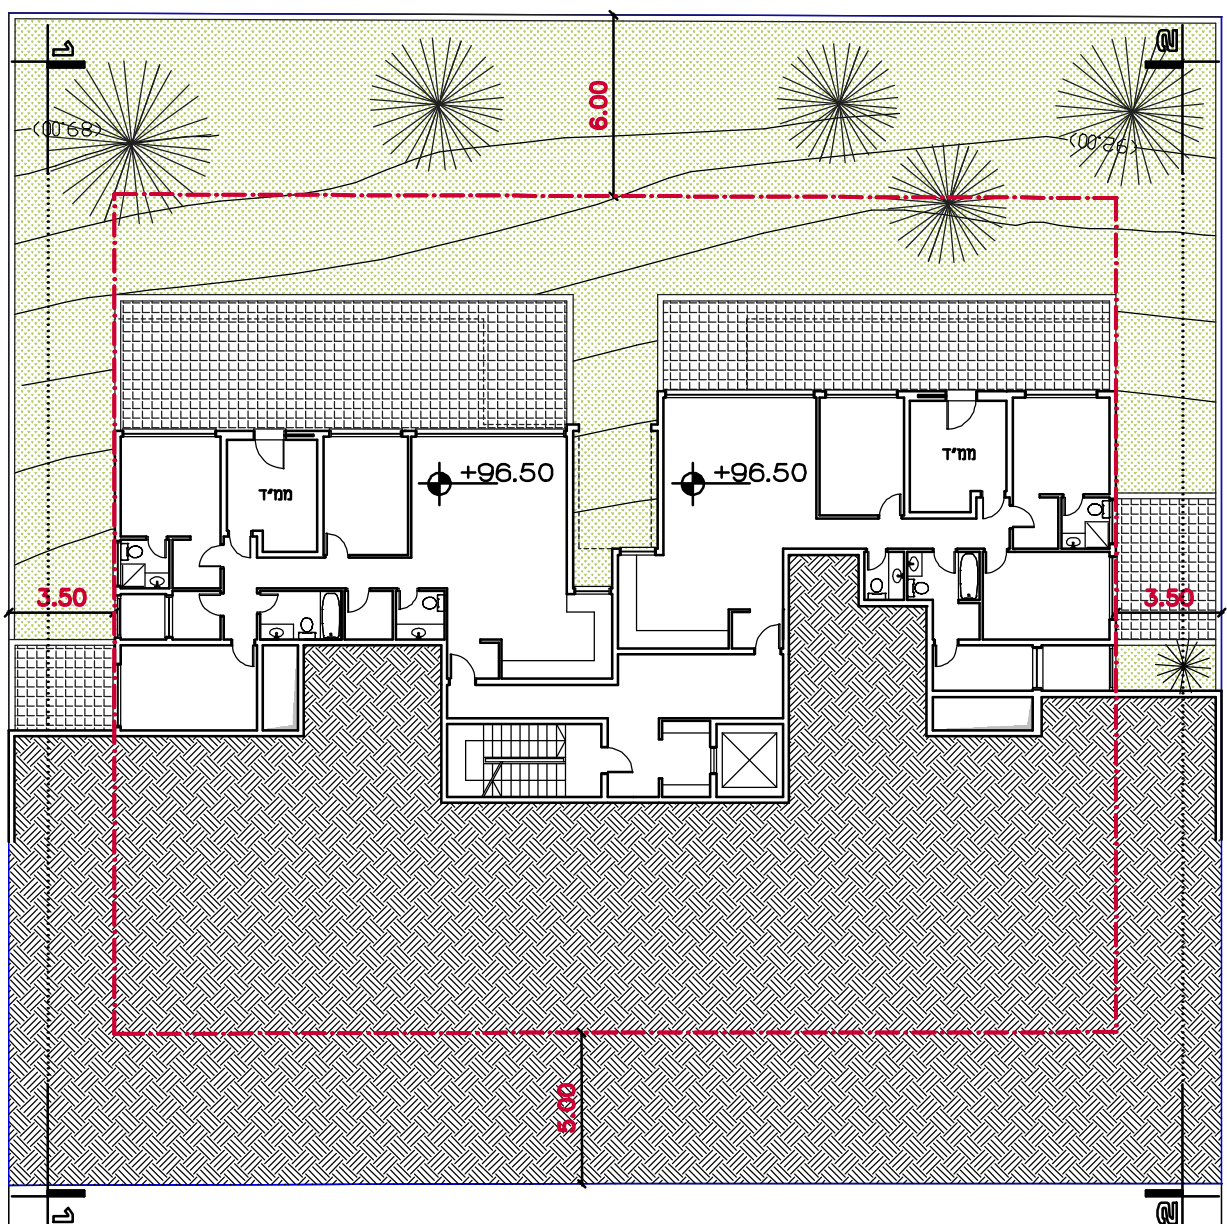

תכנית קומה 2- קני"מ 1:250

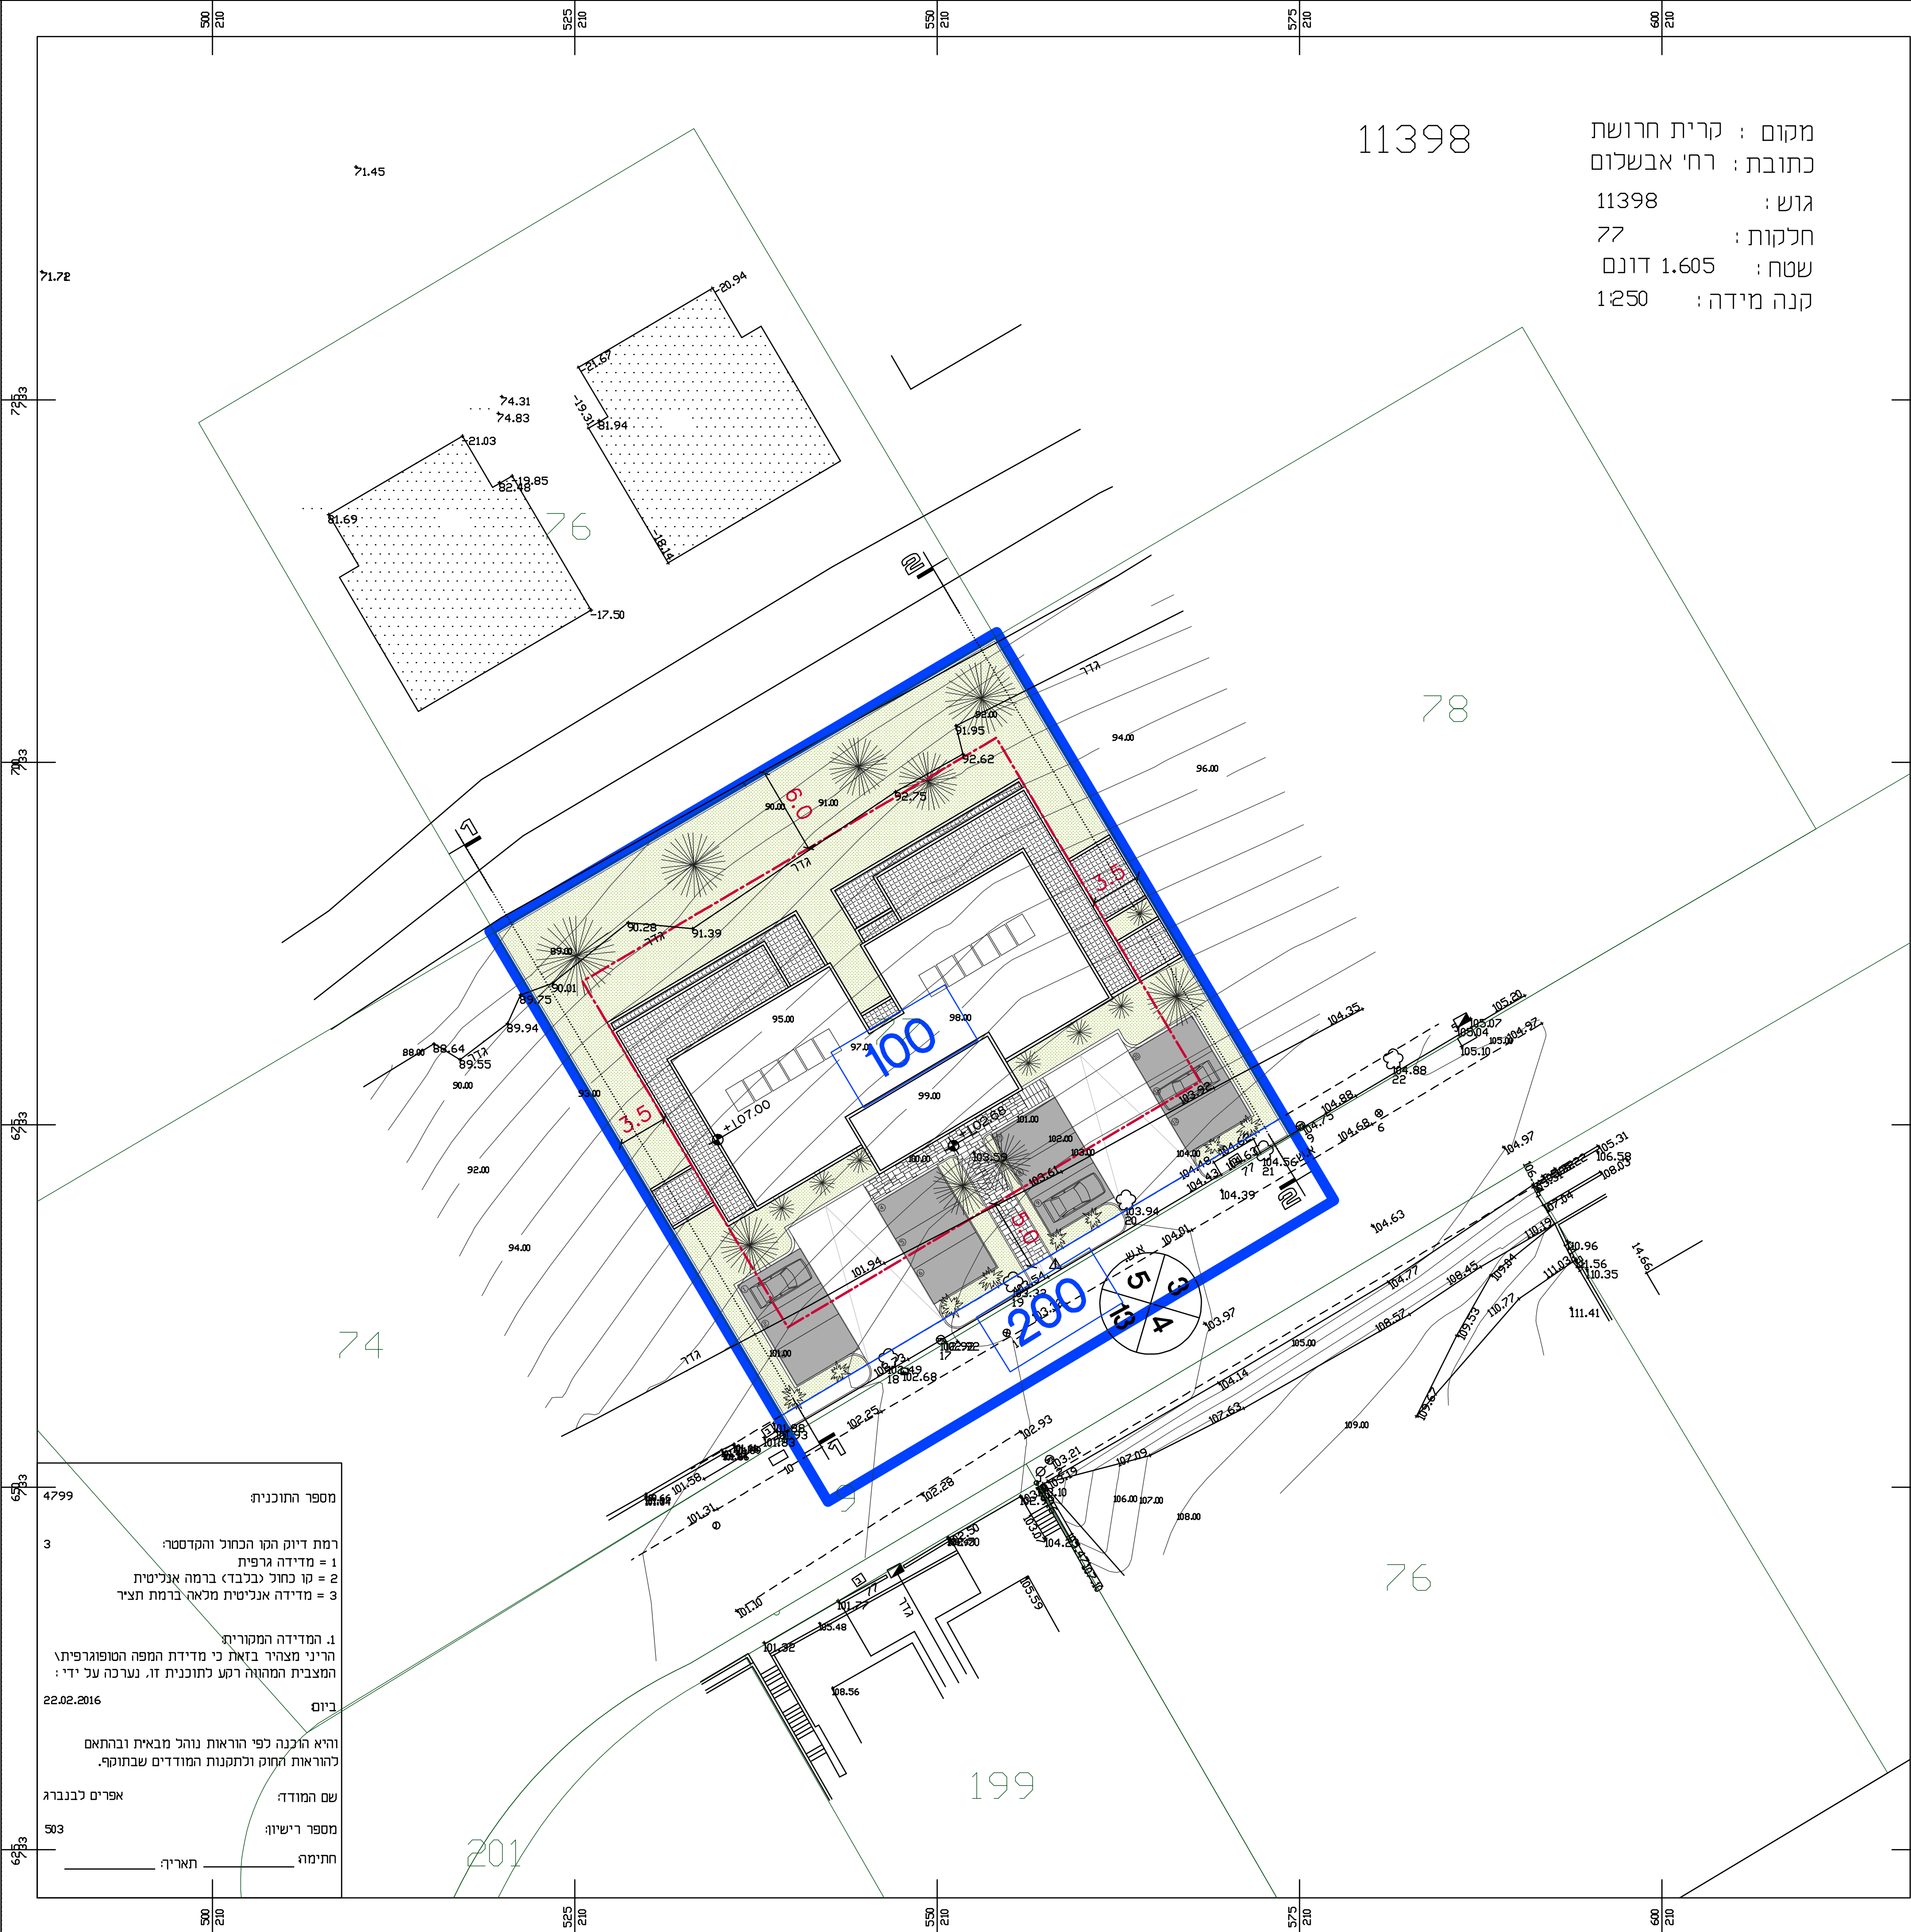

מקום : קרית הרושת
כתובת : רח' אבשלום
גוש : 11398
חלקות : 77
שטח : 1.605 דונם
קנה מידה : 1:250

תכנית מס':

306-0274647
מעלה אבשלום חלקה 77 מגורים

נספח אי - תשריט בינוי

איחוד וחלוקה	מסמכות ראשית	אופי התכנית
-	ועדה מחוזית	תכנית שניתן מכוונה להוציא והיתרים

מחזור :
מרחב תכנון מקומי : קרית טבעון
רשות מקומית : קרית טבעון
שטח התכנית : 1.812 דונם
קנה מידה : 1:250

גושים וחלקות בתכנית:

גוש	סוג הגוש	חלקות בשלמותן	חלקי חלקות
11398	77	9	

חזרתמות מוסד התכנון :

שלב: הפקדה מחזור: 1 תאריך: 30/06/2016

שמות ודתימות :

מבט תקריב על המבנה



מבט מרחוב מעלה אבשלום



מבט תקריב על המבנה



מבט תקריב על המבנה